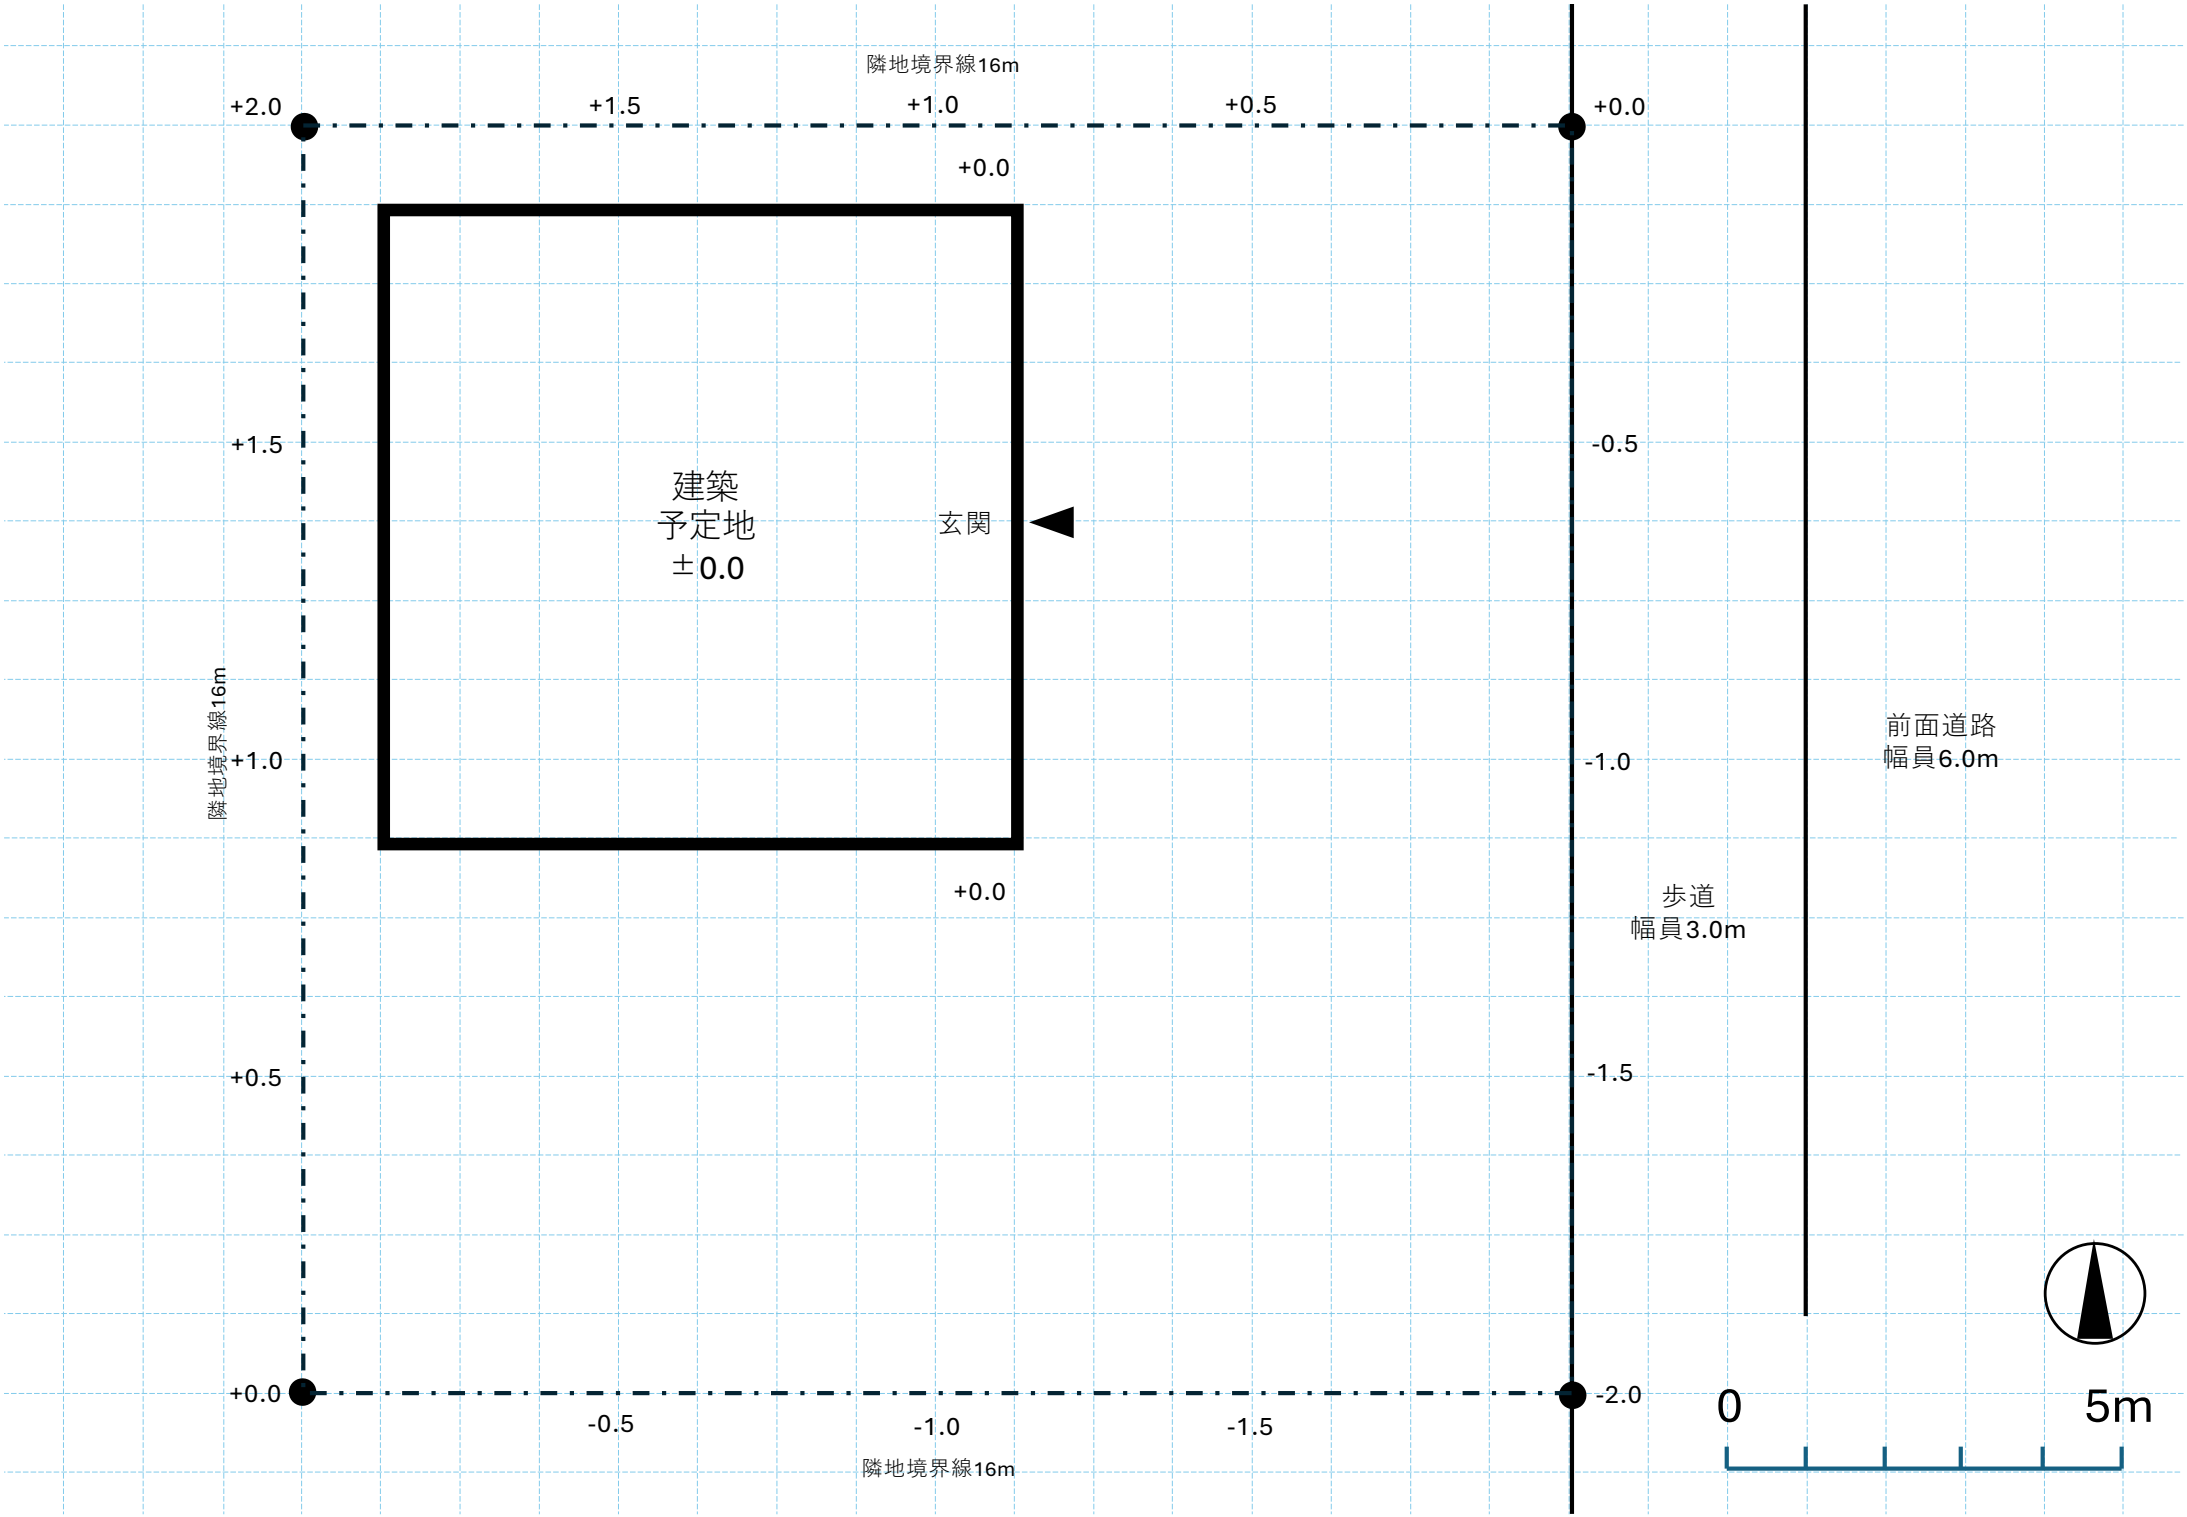
隣地境界線16m
+2.0
+1.5
+1.0
+0.5
+0.0
+0.0
+1.5
+1.0
+0.5
+0.0
建築
予定地
±0.0
玄関
+0.0
隣地境界線16m
-0.5
-1.0
-1.5
-2.0
前面道路
幅員6.0m
歩道
幅員3.0m
0
5m
-0.5
-1.0
-1.5
隣地境界線16m