


2・1 配置図

配置図は、敷地の状況や敷地と建築物の関係、敷地と前面道路や隣地との関係を表す、水平面への投影図である。配置図における建築物の表現には、外壁を描き建築物をハッチで表す方法と、屋根伏図または1階平面図を描く方法がある。ここでは、屋根伏図で表現する。

〈完成図〉

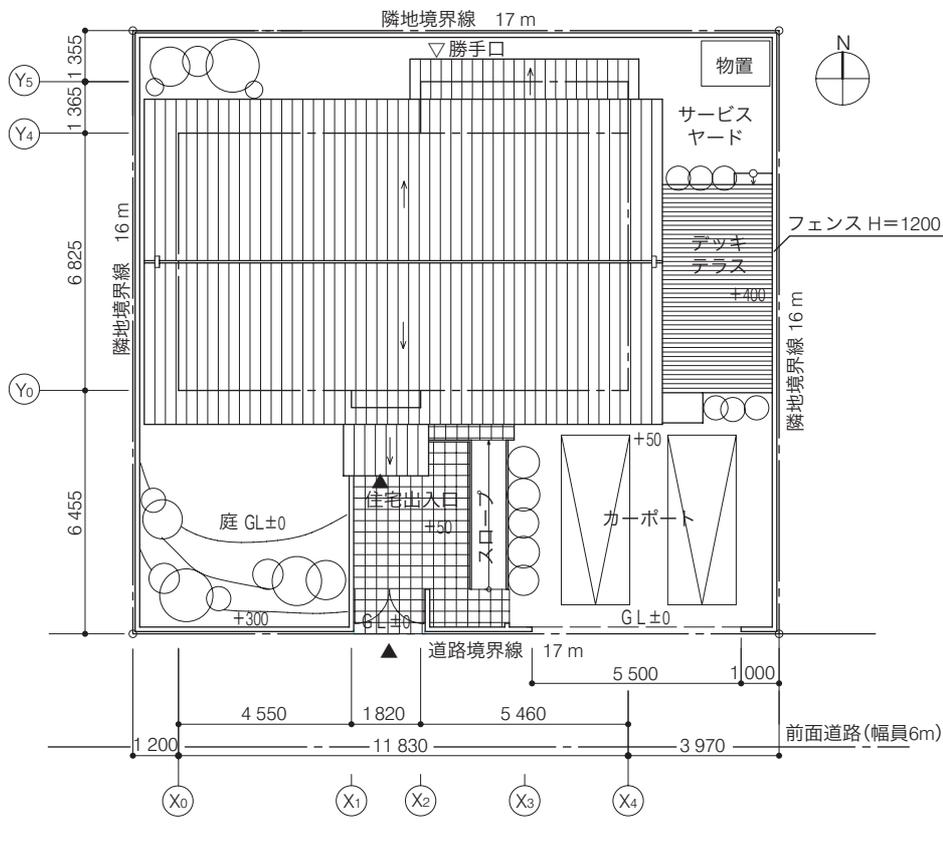

配置図 S 1:200

